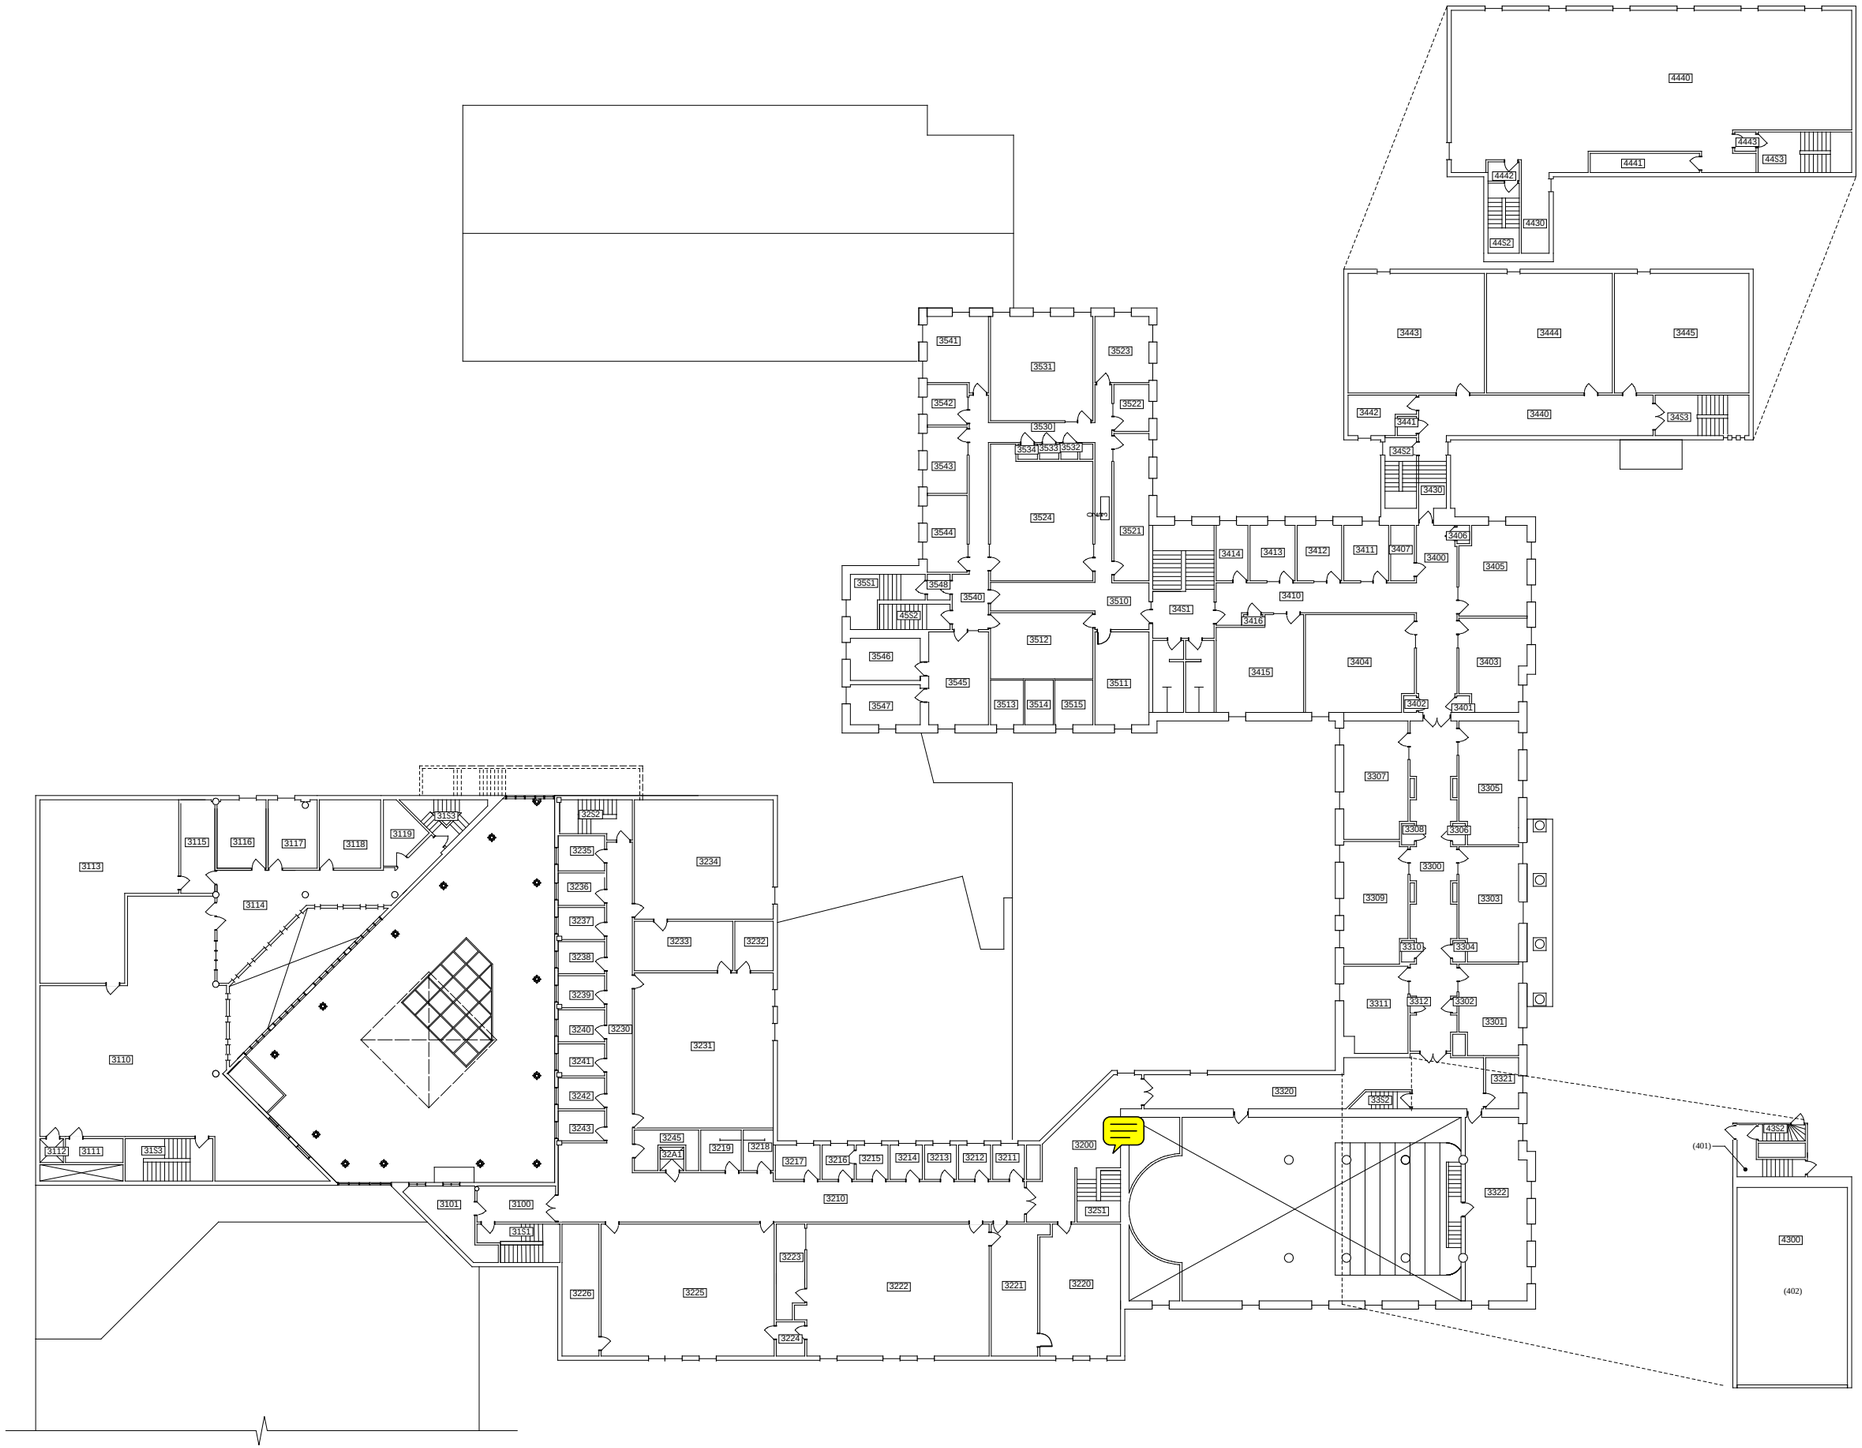
4440
4443
4453
4441
4442
4430
4452
3443
3444
3445
3442
3441
3440
3453
3452
3430
3541
3531
3523
3542
3522
3530
3534
3533
3532
3543
3524
CHAPEL
3521
3544
3414
3413
3412
3411
3407
3406
3400
3405
3551
3548
3540
3510
3410
3451
3416
4552
3546
3512
3415
3404
3403
3545
3511
3547
3513
3514
3515
3402
3401
3307
3305
3308
3306
3300
3309
3303
3310
3304
3311
3312
3302
3301
3321
3320
3352
3322
3113
3115
3116
3117
3118
3119
3152
3252
3235
3234
3236
3237
3114
3233
3232
3238
3239
3240
3230
3231
3241
3242
3243
3110
3245
3221
3219
3218
3217
3216
3215
3214
3213
3212
3211
3200
3112
3111
3153
3210
3251
3101
3100
3151
3223
3222
3221
3220
3226
3225
3224
4352
(401)
4300
(402)